


Kleine zaal schaal 1 : 75

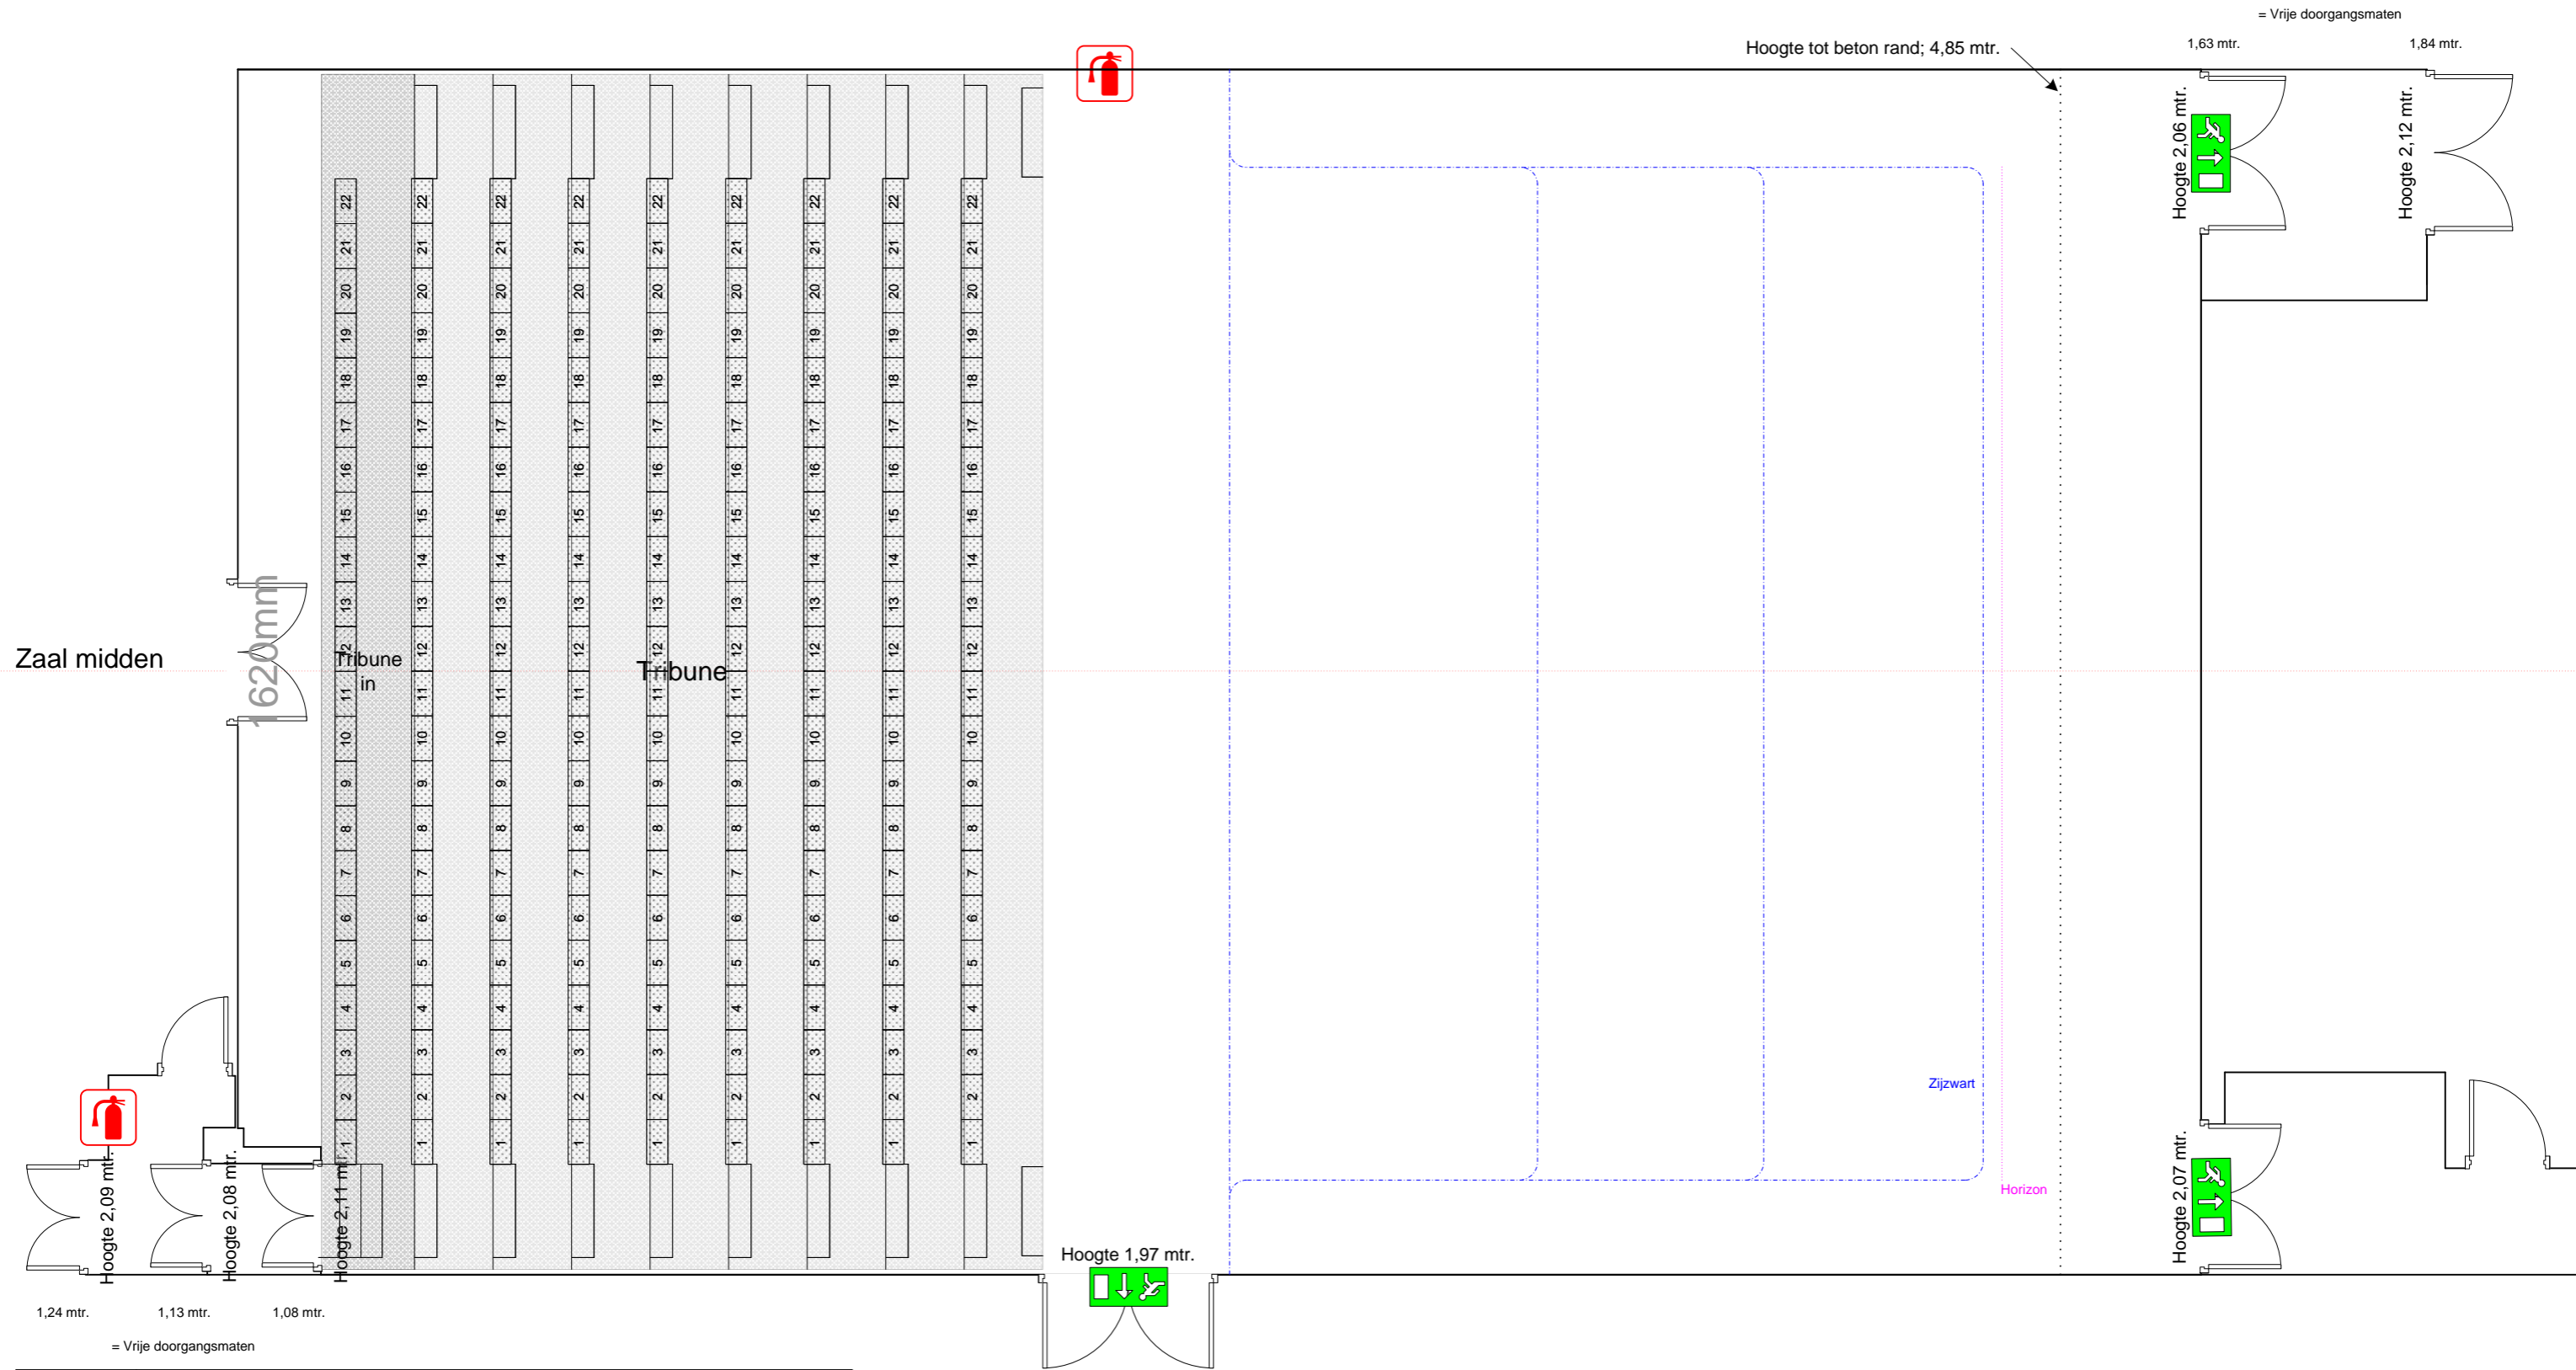

	Organisatie: Chassé Theater	Printdatum: -
	Project: -	Schaal: 1 op 75
	Onderdeel: Gebouw	View: Kleine zaal
	Datum: -	Getekend: 03-03-2021