


\* = 5 kW aansluiting

### 4e Zaalbrug

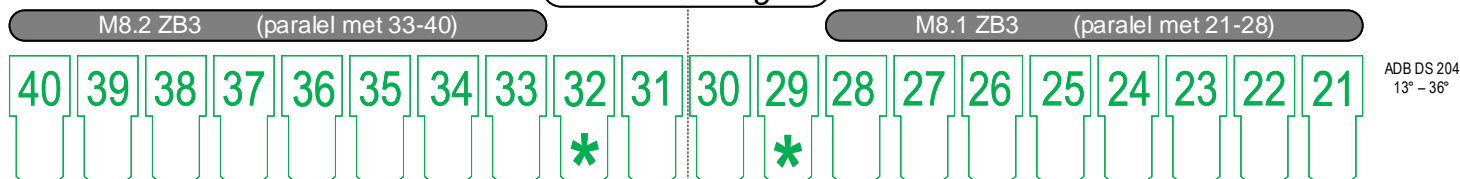


### 3e Zaalbrug



### Loge R

### 2e Zaalbrug

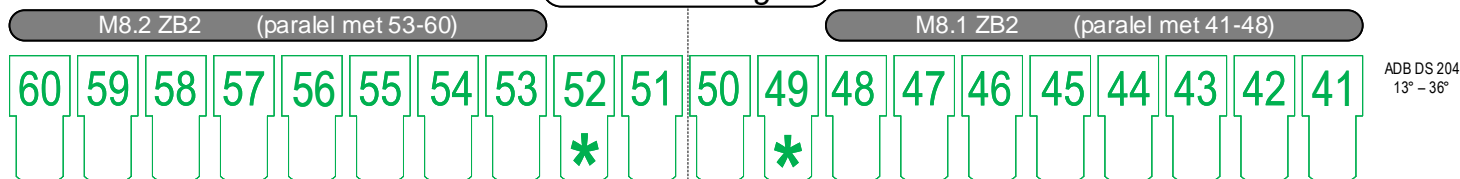

### Loge L

### 1e Zaalbrug



### Proceniumbrug



ADB DS 104  
15° - 31°

ADB DS 104  
15° - 31°

### Vloer R


### Zijbrug R

### Portaalbrug

ADB DWV 205  
30° - 54°

### Zijbrug L

### Vloer L

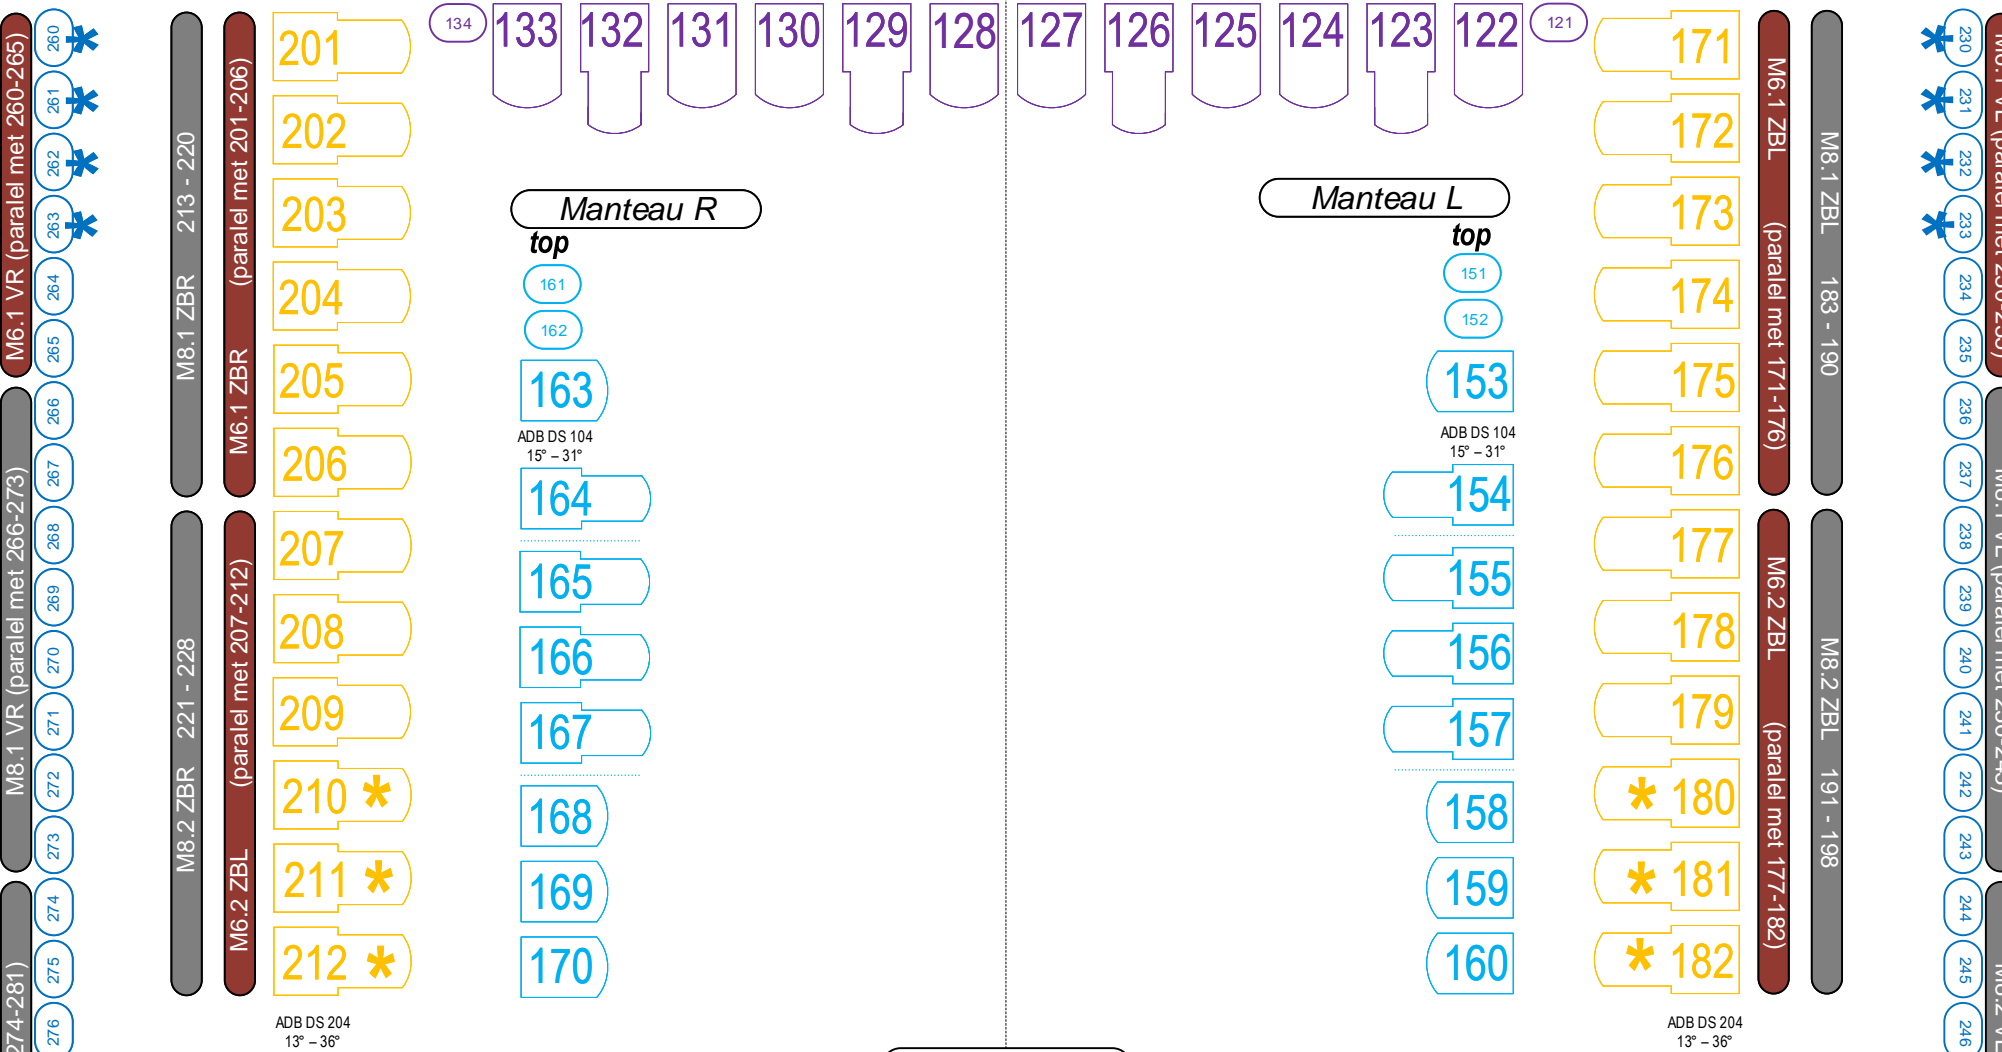


### Zaallicht dmx 1

Universe huislicht is vrij vanaf channel 330 (indien LED horizon niet word gebruikt)

### Horizon

Robert Juliat Dalis 860 Mode 2

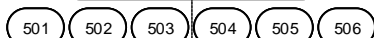

## Toneelzicht