


Portaalbrug

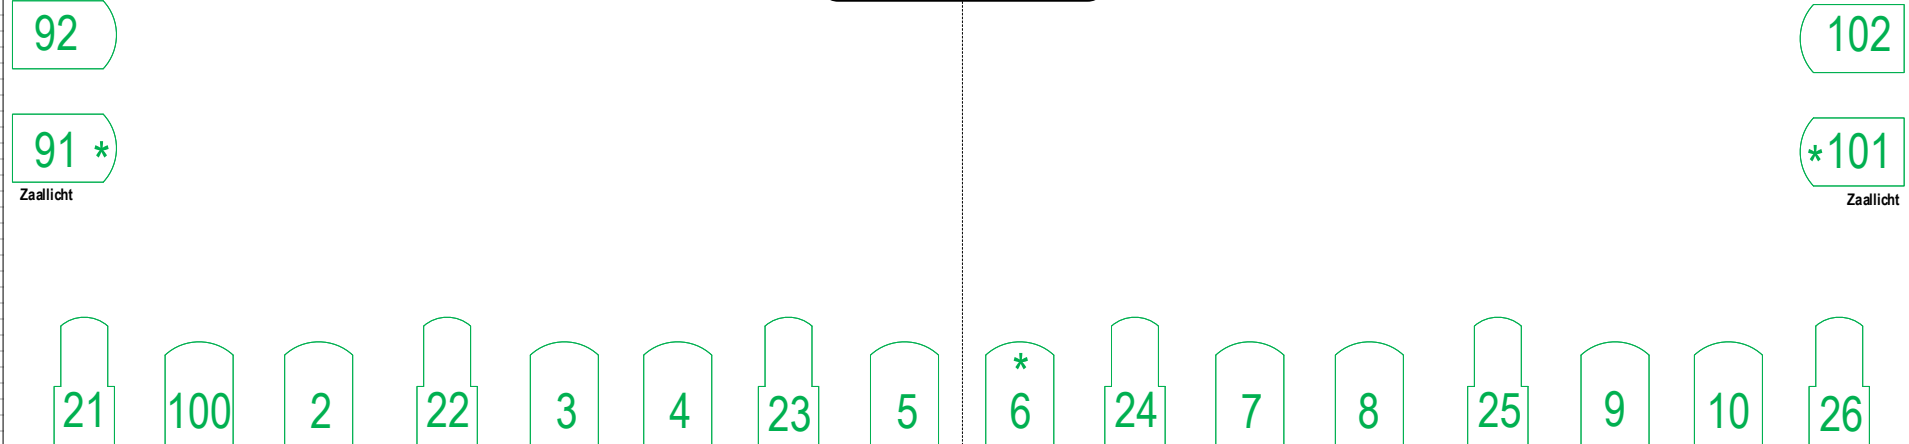

Frontbrug

Zaalzicht

Zaallicht dmx 91, 101 & 133  
 Werklicht dmx 1  
 Universe huislicht is vrij vanaf channel 150



ADB DW 105 15 - 38°		ADB C 101 10 - 65°		5KW *
---------------------------	--	-----------------------	--	-------