


* = 5KW aansluiting

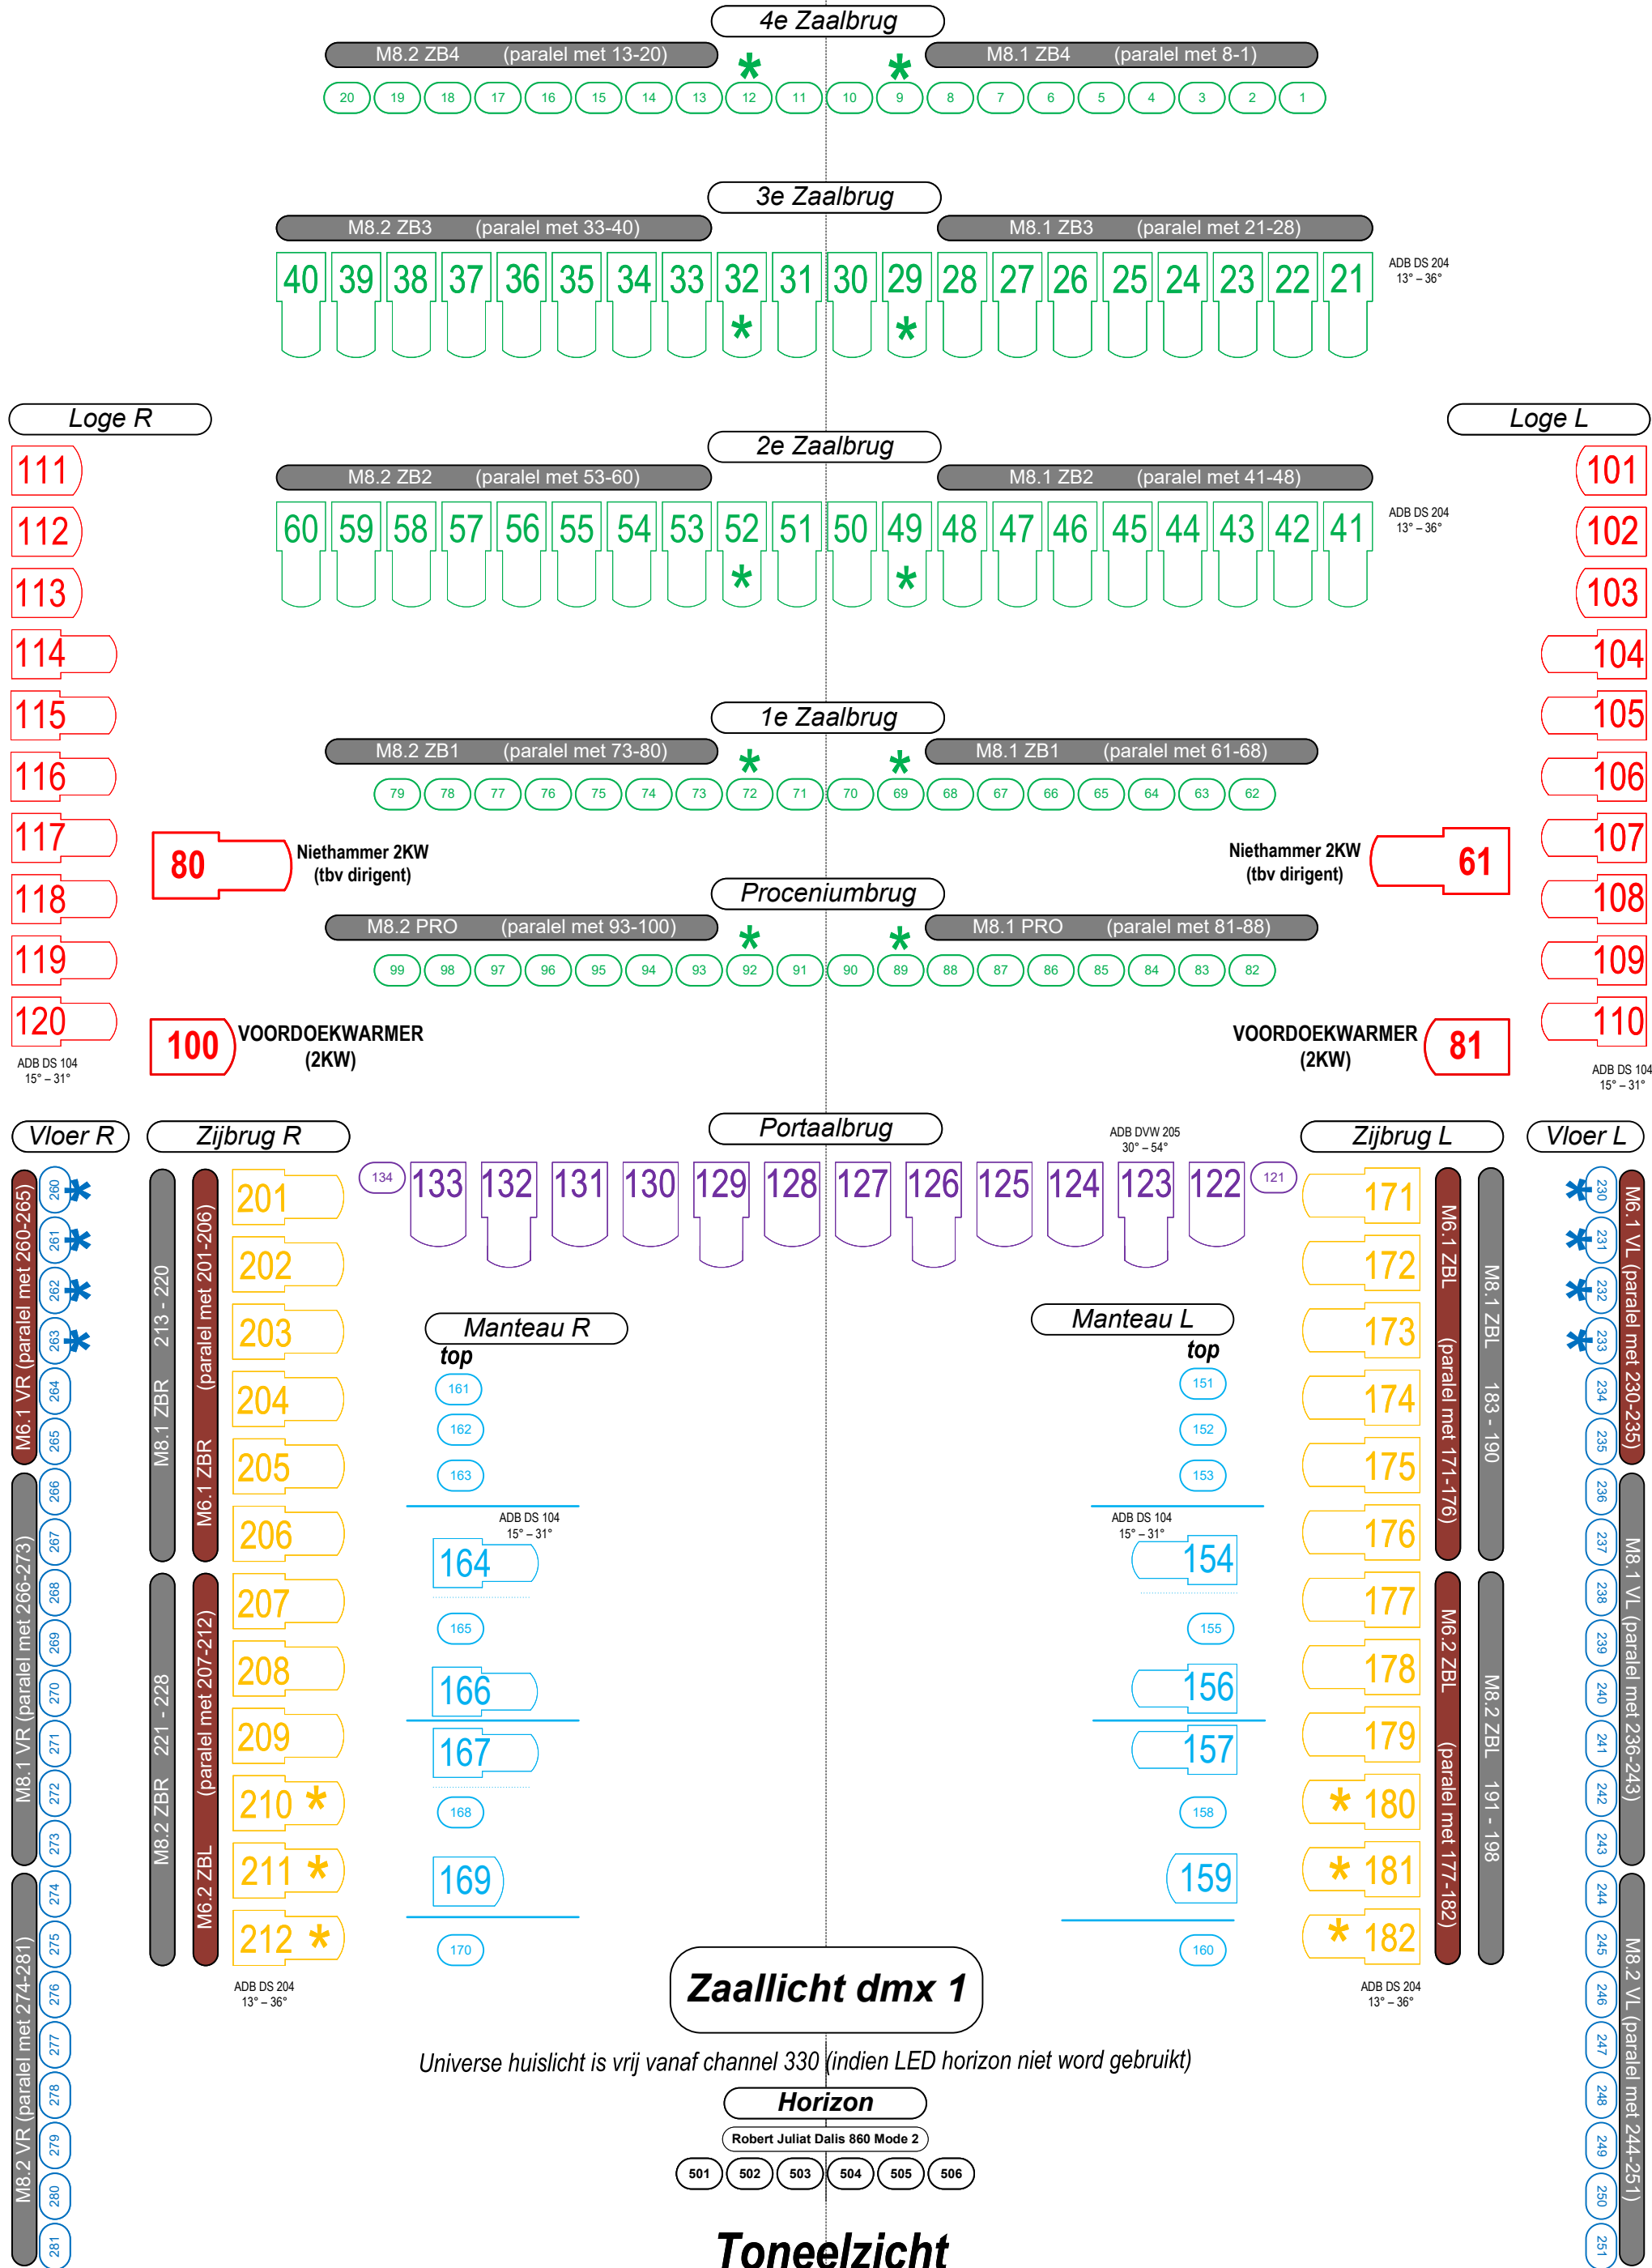

Zaallicht dmx 1

Universe huislicht is vrij vanaf channel 330 (indien LED horizon niet word gebruikt)


Horizon

Robert Juliat Dalis 860 Mode 2

501 502 503 504 505 506

ADB DS 204
13° – 36°

ADB DS 204
13° – 36°

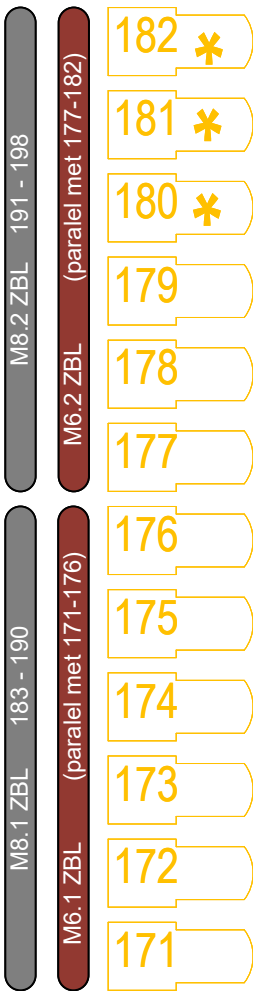

top

top

151

161

152

162

153

163

ADB DS 104
15° – 31°

ADB DS 104
15° – 31°

154

164

155

165

156

166

157

167

158

168

159

169

160

170

Manteau L

Manteau R

Zijbrug L

Zijbrug R



Portaalbrug

ADB DS 104
15° – 31°

VOORDOEKWARMER (2KW)

81

VOORDOEKWARMER (2KW)

100

ADB DS 104
15° – 31°

Niethammer 2KW (tbv dirigent)

61

Niethammer 2KW (tbv dirigent)

80

82 83 84 85 86 87 88 89 90 91 92 93 94 95 96 97 98 99

M8.1 PRO (parallel met 81-88)

M8.2 PRO (parallel met 93-100)


Proceniumbrug

62 63 64 65 66 67 68 69 70 71 72 73 74 75 76 77 78 79


M8.1 ZB1 (parallel met 61-68)

M8.2 ZB1 (parallel met 73-80)

1e Zaalbrug

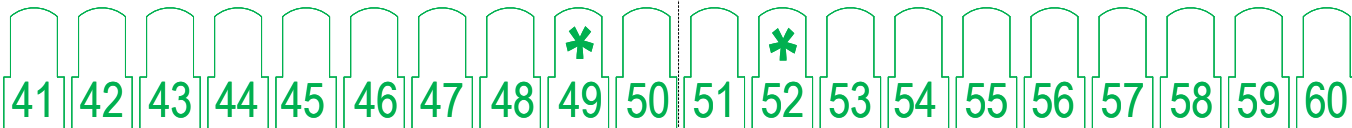

2e Zaalbrug

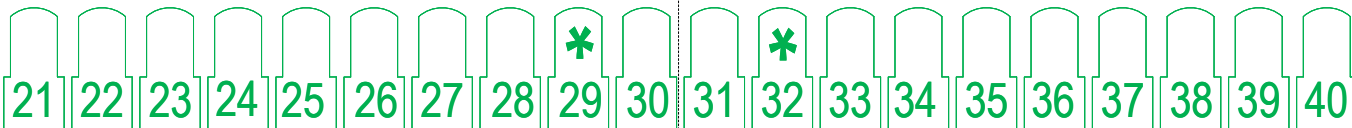

3e Zaalbrug

1 2 3 4 5 6 7 8 9 10 11 12 13 14 15 16 17 18 19 20

M8.1 ZB4 (parallel met 8-1)

M8.2 ZB4 (parallel met 13-20)

4e Zaalbrug

* = 5KW aansluiting

Zaalzicht

CHASSÉ | THEATER
Middenzaal 08-2026